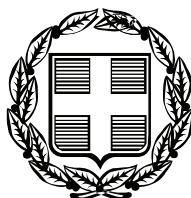


ΕΦΗΜΕΡΙΣ ΤΗΣ ΚΥΒΕΡΝΗΣΕΩΣ

ΤΗΣ ΕΛΛΗΝΙΚΗΣ ΔΗΜΟΚΡΑΤΙΑΣ

ΤΕΥΧΟΣ ΤΕΤΑΡΤΟ | Αρ. Φύλλου 1090

29 Δεκεμβρίου 2006

ΑΠΟΦΑΣΕΙΣ

Αριθμ. 2420 (1)

Επικύρωση έκθεσης καθορισμού ορίων αιγιαλού και παραλίας στην περιοχή Μπουγάζι, Νυφίδας, Δήμου Πολιχνίτου, νήσου Λέσβου, Νομού Λέσβου.

Ο ΓΕΝΙΚΟΣ ΓΡΑΜΜΑΤΕΑΣ
ΠΕΡΙΦΕΡΕΙΑΣ ΒΟΡΕΙΟΥ ΑΙΓΑΙΟΥ

Έχοντας υπόψη:

1. Τις διατάξεις του ν.2971/2001 (Φ.Ε.Κ. 285/τ.Α΄/19.12.2001) «Αιγιαλός, παραλία και άλλες διατάξεις».

2. Τις διατάξεις του ν.δ.439/1970 «περί συμπληρώσεως των διατάξεων περί αιγιαλού».

3. Τις διατάξεις του ν. 3200/1955 «Περί διοικητικής αποκέντρωσης» όπως αυτές τροποποιήθηκαν και ισχύουν σήμερα με τα ν.δ. 532/1970, β.δ. 704/1970, β.δ. 705/1970, β.δ. 192/1972, π.δ. 71/1984, π.δ. 347/1986, ν. 2026/1992 και π.δ. 97/1993.

4. Τις διατάξεις του π.δ. 551/1988 «Οργάνωση Νομαρχιών - Οργάνωση Οικονομικών Υπηρεσιών» (Φ.Ε.Κ. 259 τ.Α΄).

5. Τις διατάξεις του ν.2218/1994 «περί ίδρυσης Νομαρχιακής Αυτοδιοίκησης κ.λ.π.» (Φ.Ε.Κ. 90 τ.Α).

6. Τις διατάξεις του άρθρου 14 του ν.2399/1996 «Υλοποίηση της εισοδηματικής πολιτικής έτους 1996 για μισθούς και συντάξεις και άλλες διατάξεις» (Φ.Ε.Κ. 90 τ.Α΄), με το οποίο καταργήθηκαν οι θέσεις των Περιφερειακών Διευθυντών και οι αρμοδιότητές τους περιήλθαν στο Γενικό Γραμματέα Περιφέρειας.

7. Τις διατάξεις των παρ 2 και 6 του άρθρου 1 του ν.2503/1997 «Διοίκηση, οργάνωση, στελέχωση της Περιφέρειας, ρύθμιση θεμάτων για την Τοπική Αυτοδιοίκηση και άλλες διατάξεις» (Φ.Ε.Κ. 107/Α΄), σύμφωνα με τις οποίες οι Περιφερειακές Υπηρεσίες του Υπουργείου Οικονομικών, που συγκροτούσαν την Περιφερειακή Διοίκηση του Νομού ή της Νομαρχίας, δεν υπήχθησαν στην ενιαία οργανική μονάδα της Περιφέρειας, ούτε καταργήθηκαν, αλλά αποτελούν από 1.9.1997 Υπηρεσίες του Υπουργείου Οικονομικών.

8. Το υπ' αριθμ. 28979/31.7.1997 έγγραφο της Δ/νσης Διοίκησης του Υπουργείου Εσωτερικών, Δημ. Διοίκησης και Αποκέντρωσης, σύμφωνα με το οποίο οι αρμοδιότητες του Γενικού Γραμματέα της Περιφέρειας σε θέματα Υπηρεσιών του Υπουργείου Οικονομικών, μεταφέρονται από 1.9.1997 στον Υπουργό Οικονομικών.

9. Η υπ' αριθμ. 14650/ΔΙΟΕ 85/17.3.2004 (Φ.Ε.Κ. 519/17.3.2004) κοινή Απόφαση του Πρωθυπουργού και του Υπουργού Οικονομίας και Οικονομικών «Καθορισμός αρμοδιοτήτων των Υφυπουργών Οικονομίας και Οικονομικών».

10. Τις διατάξεις του άρθρου 46 παρ 21 του ν.3220/2004 - Φ.Ε.Κ.15/28.1.2004 τ.Α΄ δυνάμει των οποίων οι αρμοδιότητες του Υπουργού Οικονομίας και Οικονομικών οι οποίες ανήκαν ή είχαν μεταβιβασθεί στους Νομάρχες μέχρι την έναρξη λειτουργίας των Νομαρχιακών Αυτοδιοικήσεων και αφορούν θέματα των Υπηρεσιών του Υπουργείου Οικονομίας και Οικονομικών, που εξαιρέθηκαν από την κατάργηση με τις διατάξεις της παρ 2 του άρθρου 39 του ν.2218/1994, περιέρχονται στον Γενικό Γραμματέα της Περιφέρειας, εκτός των θεμάτων των Υ.Δ.Ε.

11. Την υπ' αριθμ. 15542/1.4.2004 διαπιστωτική πράξη που δημοσιεύθηκε στο Φ.Ε.Κ. 93/2.4.2004 τ.Β΄ και με την οποία ορίσθηκαν οι Γενικοί Γραμματείς Περιφερειών της Χώρας.

12. Την από 5.6.2006 Έκθεση της κατά το άρθρο 3 του ν.2971/2001 αρμόδιας Επιτροπής περί χάραξης των ορίων αιγιαλού και παραλίας, στη περιοχή Μπουγάζι, Νυφίδας, Δήμου Πολιχνίτου, νήσου Λέσβου, Νομού Λέσβου, καθώς επίσης και το κτηματογραφικό - υψομετρικό διάγραμμα του Μιχάλη Χατζέλλη, Τοπογράφου Μηχανικού, κλίμακας 1:500, σε δύο (2) πινακίδες, που συντάχθηκε τον Σεπτέμβριο 2005, ελέγχθηκε για την ακρίβεια της αποτύπωσης και θεωρήθηκε στις 5.6.2006 από την Ελένη Μητρίτσα, ΠΕ/Α Μηχανικών, Τοπογράφο Μηχανικό, υπάλληλο της Κτηματικής Υπηρεσίας Λέσβου.

13. Το υπ' αριθμ. Φ.544.5/971/06/Σχ.5770/4.10.2006 έγγραφο του Γενικού Επιτελείου Ναυτικού, αποφασίζουμε:

Επικυρώνουμε την από 5.6.2006 Έκθεση της κατά το άρθρο 3 του ν.2971/2001 αρμόδιας Επιτροπής περί χάραξης των ορίων αιγιαλού και παραλίας, στη περιοχή Μπουγάζι, Νυφίδας, Δήμου Πολιχνίτου, νήσου Λέσβου, Νομού Λέσβου, καθώς επίσης και το κτηματογραφικό -υψομετρικό διάγραμμα του Μιχάλη Χατζέλλη, Τοπογράφου Μηχανικού, κλίμακας 1:500, σε δύο (2) πινακίδες, που συντάχθηκε τον Σεπτέμβριο 2005, ελέγχθηκε για την

ακρίβεια της αποτύπωσης και θεωρήθηκε στις 5.6.2006 από την Ελένη Μητρίτσα, ΠΕ/Α Μηχανικών, Τοπογράφο Μηχανικό, υπάλληλο της Κτηματικής Υπηρεσίας Λέσβου.

Στο τοπογραφικό αυτό διάγραμμα, καθορίσθηκε από την αρμοδία Επιτροπή:

α) Η οριογραμμή του αιγιαλού με κόκκινη συνεχή πολυγωνική γραμμή και σημεία 1, 2, 3, έως και 33.

β) Η οριογραμμή της παραλίας με κίτρινη συνεχή πολυγωνική γραμμή και σημεία 1, 2΄, 3΄ έως και 30΄.

γ) Ζώνη παραλίας κυμαινόμενου πλάτους διότι δεν εξυπηρετούνται οι σκοποί του άρθρου 1 παρ. 2 του ν.2971/2001.

Τα σημεία 1 και 1΄ ταυτίζονται αντίστοιχα με τα σημεία 11 και 11 ' του όμορου καθορισμένου αιγιαλού (υπ'αριθμ. 1068472/6031/Β0010/30.7.2003 Απόφαση, Φ.Ε.Κ. 928/2.9.2003 τ.Δ΄).

Δεν υπάρχουν κτίσματα εντός της ζώνης της παραλίας.

Δεν υφίσταται παλαιός αιγιαλός.

Η εξάρτηση έγινε σύμφωνα με το Ελληνικό Γεωδαιτικό Σύστημα Αναφοράς (ΕΓΣΑ΄ 87).

Η απόφαση αυτή μαζί με την έκθεση της Επιτροπής και το τοπογραφικό διάγραμμα, να δημοσιευθούν στην Εφημερίδα της Κυβερνήσεως.

Μυτιλήνη, 1 Δεκεμβρίου 2006

Ο Γενικός Γραμματέας Περιφέρειας
ΙΩΑΝΝΗΣ ΛΕΚΚΑΣ

ΕΚΘΕΣΗ

Επιτροπής για τον καθορισμό των ορίων του αιγιαλού και της παραλίας, στην περιοχή Μπουγάζι, Νυφίδας, Δήμου Πολιχνίτου, νήσου Λέσβου, Νομού Λέσβου. Ενδιαφερόμενος Ευστράτιος Πατακός.

Στην Μυτιλήνη την 5.6.2006 η Επιτροπή καθορισμού αιγιαλού και παραλίας που αποτελείται από τους:

α) Σπυρίδωνα Καρδακάρη, ΠΕ/Α Εφοριακών, Προϊστάμενο της Κτηματικής Υπηρεσίας Λέσβου, ως Πρόεδρο,

β) Ελένη Μητρίτσα, ΠΕ/Α Μηχανικών, Τοπογράφο Μηχανικό, υπάλληλο Κτηματικής Υπηρεσίας Λέσβου, ως μέλος,

γ) Απόστολο Μικρομάστορα, Πλοίαρχο Λ.Σ., Λιμενάρχη Μυτιλήνης, ως μέλος,

δ) Παρασκευά Βασιλέλλη, Προϊστάμενο της Διεύθυνσης Πολεοδομίας της Νομαρχιακής Αυτοδιοίκησης, ως μέλος,

ε) Ευστράτιο Δουλδούρη, Διευθυντή Χωροταξίας και Περιβάλλοντος της Γενικής Γραμματείας της Περιφέρειας Β. Αιγαίου, ως μέλος, και γραμματέα τον Γεώργιο Καραγιάννη, ΠΕ/Α Μηχανικών, υπάλληλο της Κτηματικής Υπηρεσίας Λέσβου, σύμφωνα με το άρθρο 3 του ν.2971/2001 (ΦΕΚ 285/τ.Α΄/19.12.2001) "Αιγιαλός, παραλία και άλλες διατάξεις", που συγκροτήθηκε με την υπ' αριθμ. 772/30.3.2006 απόφαση Γενικού Γραμματέα Περιφέρειας Βορείου Αιγαίου, αφού συγκλήθηκε με την υπ' αριθμ. 1445/31.5.2006 πρόσκληση του Προέδρου της, μετέβη επί τόπου στην προαναφερόμενη περιοχή την 5.6.2006.

Η Επιτροπή λαμβάνοντας υπόψη:

1) Τις αιτήσεις από α) 1.10.2004 του Ευστράτιου Πατακού και β) 31.5.2006 του Μιχάλη Χατζέλλη, με τις οποίες ζητείται ο καθορισμός το πρώτον των ορίων του αιγιαλού και της παραλίας στην εν λόγω περιοχή.

2) Το κτηματογραφικό - υψομετρικό διάγραμμα του Μιχάλη Χατζέλλη, Τοπογράφου Μηχανικού, κλίμακας 1:500, σε δύο (2) πινακίδες, που συντάχθηκε τον Σεπτέμβριο 2005, ελέγχθηκε για την ακρίβεια της αποτύπωσης και θεωρήθηκε στις 5.6.2006 από την Ελένη Μητρίτσα, ΠΕ/Α Μηχανικών, Τοπογράφο Μηχανικό, υπάλληλο της Κτηματικής Υπηρεσίας Λέσβου.

3) Τα στοιχεία καθορισμού αιγιαλού και παραλίας όπως ορίζονται λεπτομερώς στο άρθρο 9 του ν.2971/2001 (ΦΕΚ 285/τ.Α΄/19.12.2001) "Αιγιαλός, παραλία και άλλες διατάξεις" ήτοι:

α) Την γεωμορφολογία του εδάφους, ότι δηλαδή η ακτή στο βόρειο τμήμα είναι βραχώδης και απότομη ενώ στο νότιο τμήμα είναι αμμώδης και ομαλή.

β) Το γεγονός ότι δεν υπάρχουν παράκτιοι φυσικοί πόροι.

γ) Ότι η ακτή επηρεάζεται από ανέμους βόρειους, βορειοανατολικούς, που φτάνουν έως και 7-8 μποφόρ.

δ) Την μορφολογία του πυθμένα, ο οποίος είναι αμμώδης αμμοκροκαλώδης, κλιμακούμενος ομαλά σε βάθος.

ε) Ότι το ανάπτυγμα του κυματισμού φτάνει τα 1 1/2 ως 2 μέτρα.

στ) Ότι στον συγκεκριμένο χώρο αιγιαλού δεν υπάρχουν τεχνικά έργα.

ζ) Ότι στον συγκεκριμένο χώρο αιγιαλού δεν υπάρχει οικισμός.

η) Ότι δεν υπάρχει γνωστό Δημόσιο Κτήμα κάθε κατηγορίας που να βρίσκεται σε άμεση γειτνίαση με την παράκτια ζώνη.

θ) Ότι η συγκεκριμένη περιοχή δεν έχει προκηρυχθεί προς κτηματογράφηση από την «Κτηματολόγιο Α.Ε.».

ι) Ότι η περιοχή βρίσκεται στον κόλπο Καλλονής σε προστατευόμενη περιοχή Natura 2000. Επί του παραπάνω τοπογραφικού διαγράμματος:

Καθορίζει

1. Οριογραμμή αιγιαλού με κόκκινη συνεχή πολυγωνική γραμμή και κορυφές 1, 2, 3, ως 33.

2. Οριογραμμή παραλίας με κίτρινη συνεχή πολυγωνική γραμμή και κορυφές 1, 2΄, 3΄, ως 30΄, με κυμαινόμενο πλάτος, επειδή δεν εξυπηρετούνται οι σκοποί που αναφέρονται στο άρθρο 1 του ν.2971/2001.


Τα σημεία 1 και 1΄ ταυτίζονται αντίστοιχα με τα σημεία 11 και 11΄ του όμορου καθορισμένου αιγιαλού (υπ' αριθμ. 1068472/6031/Β0010/30.7.2003 απόφαση, ΦΕΚ 928/2.9.2003 τ.Δ΄).

Δεν υπάρχουν κτίσματα εντός της ζώνης της παραλίας.

Η εξάρτηση έγινε σύμφωνα με το Ελληνικό Γεωδαιτικό Σύστημα Αναφοράς (ΕΓΣ Α΄ 87).

Η Επιτροπή

Ο Πρόεδρος	Τα Μέλη
ΣΠΥΡΙΔΩΝ ΚΑΡΔΑΚΑΡΗΣ	ΕΛΕΝΗ ΜΗΤΡΙΤΣΑ ΑΠΟΣΤΟΛΟΣ ΜΙΚΡΟΜΑΣΤΟΡΑΣ ΠΑΡΑΣΚΕΥΑΣ ΒΑΣΙΛΕΛΛΗΣ ΕΥΣΤΡΑΤΙΟΣ ΔΟΥΛΔΟΥΡΗΣ

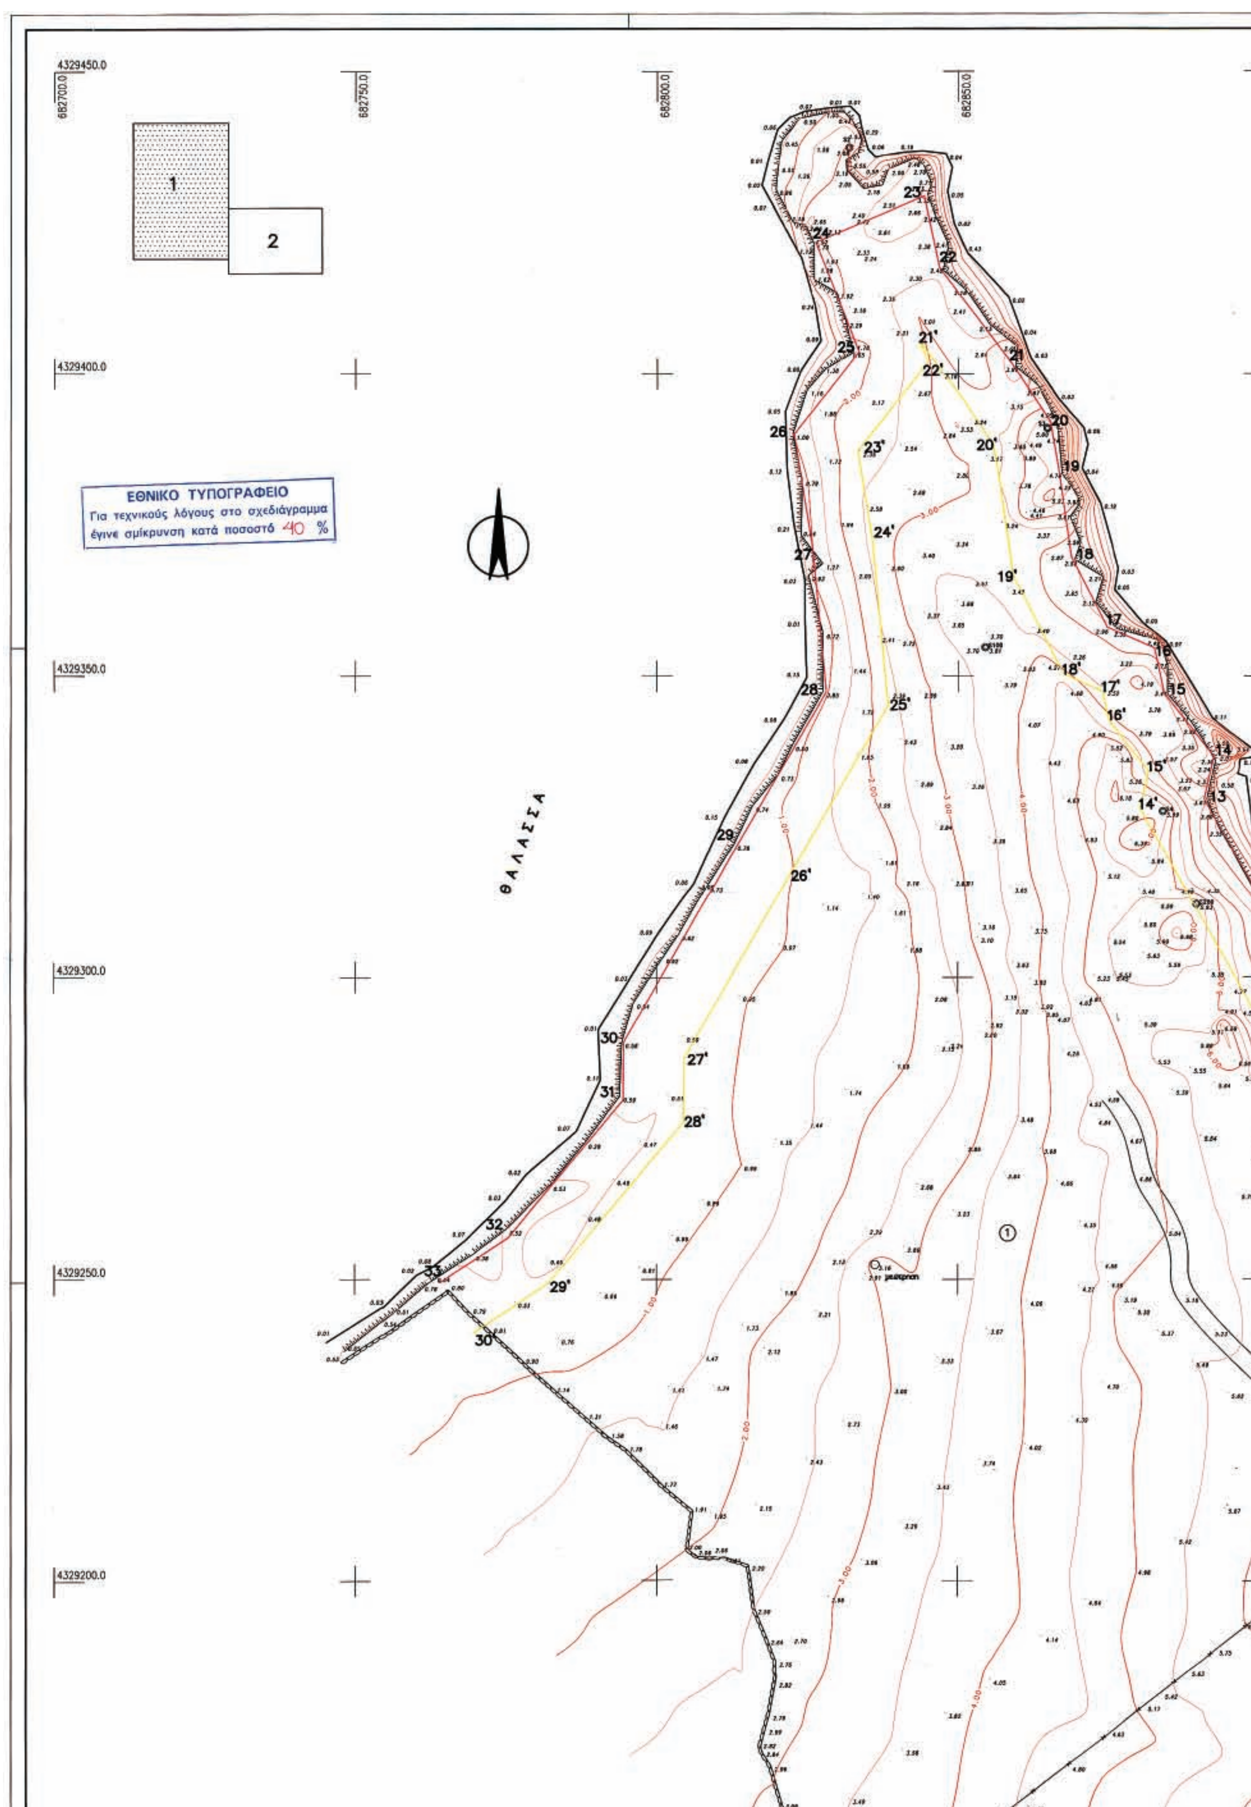
ΕΘΝΙΚΟ ΤΥΠΟΓΡΑΦΕΙΟ
Για τεχνικούς λόγους στο σχεδιάγραμμα έγινε σμίκρυνση κατά ποσοστό 40 %
ΘΑΛΑΣΣΑ
4329450.0
4329400.0
4329350.0
4329300.0
4329250.0
4329200.0
682700.0
682750.0
682800.0
682850.0
1
2

ΠΙΝΑΚΙΔΑ 34

682900.0 682950.0 683000.0 683050.0

ΤΟΠΟΓΡΑΦΙΚΟ ΔΙΑΓΡΑΜΜΑ
ΚΑΘΟΡΙΣΜΟΥ ΟΡΙΩΝ ΑΙΓΙΑΛΟΥ – ΠΑΡΑΛΙΑΣ

ΠΕΡΙΟΧΗ : " ΜΠΟΥΓΑΖΙ " ΔΗΜΟΥ ΠΟΛΙΧΝΙΤΟΥ
ΕΝΔΙΑΦΕΡΟΜΕΝΟΣ : ΕΥΣΤΡΑΤΙΟΣ ΠΑΤΑΚΟΣ
ΔΗΜΟΣ : ΠΟΛΙΧΝΙΤΟΥ
ΔΗΜΟΤΙΚΟ ΔΙΑΜΕΡΙΣΜΑ : ΝΥΦΙΔΑΣ
ΑΡΜΟΔΙΑ ΥΠΗΡΕΣΙΑ : ΚΤΗΜΑΤΙΚΗ ΥΠΗΡΕΣΙΑ ΛΕΣΒΟΥ
ΝΟΜΑΡΧΙΑ : ΛΕΣΒΟΥ

ΚΛΙΜΑΞ : 1:500
ΙΣΟΔΙΑΣΤΑΣΗ : 0.50 μ
ΥΨΟΜΕΤΡΙΚΗ ΑΦΕΤΗΡΙΑ : ΣΤΑΘΜΗ ΘΑΛΑΣΣΗΣ
ΤΡΙΓΩΝΟΜΕΤΡΙΚΗ ΕΞΑΡΤΗΣΗ : Ε.Γ.Σ.Α 87
ΚΕΝΤΡΟ ΦΥΛΛΟΥ ΧΑΡΤΟΥ ΚΛ.1:100.000

φ = 39° 15΄ λ = 2° 15΄

ΧΡΟΝΟΛΟΓΙΑ ΣΥΝΤΑΞΗΣ ΤΟΥ ΔΙΑΓΡΑΜΜΑΤΟΣ : ΣΕΠΤΕΜΒΡΙΟΣ 2005


Ο ΣΥΝΤΑΞΑΣ

ΧΑΤΖΕΛΛΗΣ ΜΙΧΑΛΗΣ
ΤΟΠΟΓΡΑΦΟΣ ΜΗΧΑΝΙΚΟΣ
ΕΘΝΙΚΟΥ ΜΕΤΣΟΒΙΟΥ ΠΟΛΥΤΕΧΝΕΙΟΥ
ΜΕΛΟΣ ΤΕΕ ΑΜ 19659
- ΜΥΤΙΛΗΝΗ
ΤΗΛ. 22510 - 20322

ΕΛΕΓΧΘΗΚΕ – ΘΕΩΡΗΘΗΚΕ
ΓΙΑ ΤΗΝ ΑΚΡΙΒΕΙΑ ΤΗΣ ΑΠΟΤΥΠΩΣΗΣ
Μυτιλήνη 5-6- 2006
Ο ΕΛΕΓΞΑΣ



ΕΛΕΝΗ ΜΗΤΡΙΤΣΑ
ΠΕ/Α ΤΟΠ. ΜΗΧ/ΚΩΝ

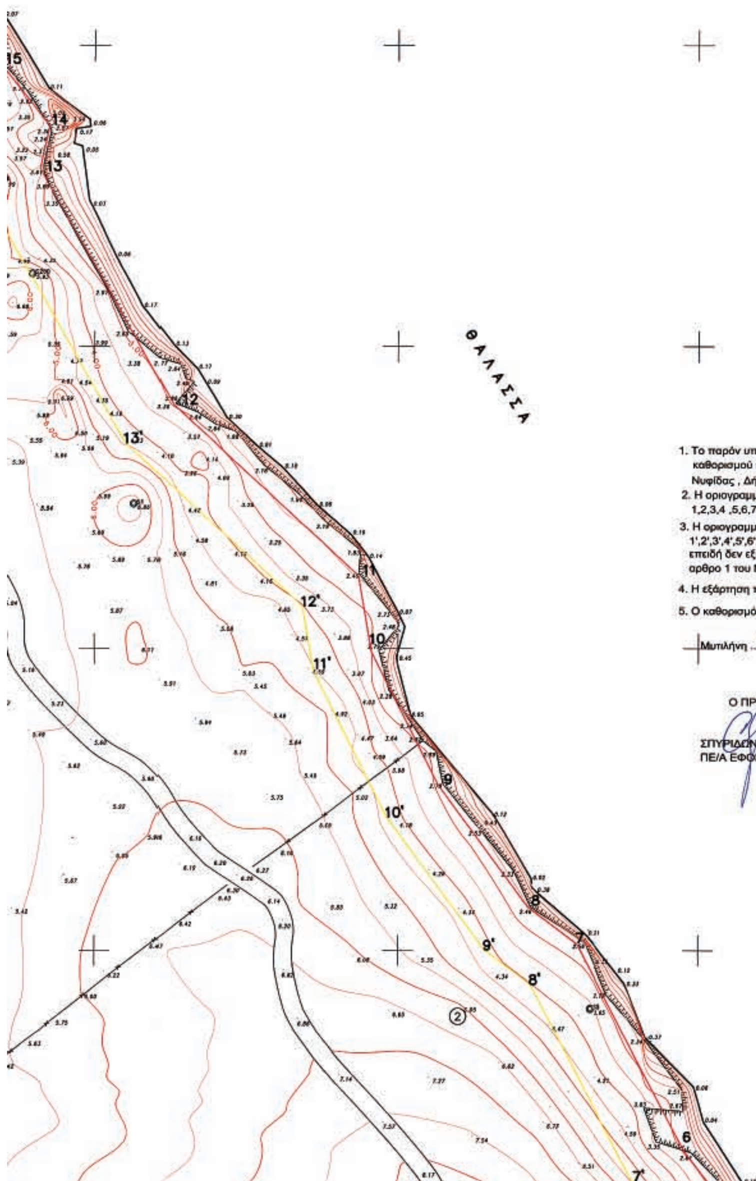

ΥΠΟΜΝΗΜΑ ΕΠΙΤΡΟΠΗΣ


1. Το παρόν υπόμνημα συνοδεύει την από 5-6-2006 Έκθεση της Επιτροπής καθορισμού αιγιαλού στην περιοχή " ΜΠΟΥΓΑΖΙ ", Δημοτικού Διαμερίσματος Νυφίδας , Δήμου ΠΟΛΙΧΝΙΤΟΥ , νήσου Λέσβου, Νομού Λέσβου.
2. Η οριογραμμή του αιγιαλού καθορίζεται με συνεχή κόκκινη πολυγωνική γραμμή με κορυφές 1,2,3,4 ,5,6,7,8,9,10,11,12,13,14,15,16,17,18,19,20,21,22,23,24,25,26,27,28,29,30,31,32,33
3. Η οριογραμμή της Παραλίας καθορίζεται με συνεχή κίτρινη πολυγωνική γραμμή με κορυφές 1',2',3',4',5',6',7',8',9',10',11',12',13',14',15',16',17',18',19',20',21',22',23',24',25',26',27',28',29',30' επειδή δεν εξυπηρετούνται οι σκοποί που αναφέρονται στο αρθρο 1 του Ν.2971/2001 (ΦΕΚ 285 τΑ' της 19-12-2001) "Περί αιγιαλού και παραλίας".
4. Η εξάρτηση του σχεδιαγράματος έγινε από το κρατικό τριγωνομετρικό δίκτυο.
5. Ο καθορισμός των οριογραμμών Αιγιαλού και Παραλίας στην περιοχή γίνεται γιά πρώτη φορά.

Μυτιλήνη 5-6-2006

Η ΕΠΙΤΡΟΠΗ

Ο ΠΡΟΕΔΡΟΣ
ΣΠΥΡΙΔΩΝ ΚΑΡΔΑΚΑΡΗΣ
ΠΕ/Α ΕΦΟΡΙΑΚΩΝ

ΤΑ ΜΕΛΗ
1. ΕΛΕΝΗ ΜΗΤΡΙΤΣΑ
ΠΕ/Α ΤΟΠ. ΜΗΧ/ΚΩΝ
2. Απόστολος Μαυρομάτης Υποπλοίαρχος Λ.Σ.
3. ΠΑΡΑΣΚΕΥΑΣ ΒΑΣΙΛΕΛΛΗΣ
ΠΕ/Α ΤΟΠ. ΜΗΧ/ΚΩΝ
4. ΕΥΣΤΡΑΤΙΟΣ ΔΟΥΛΔΟΥΡΗΣ
ΠΕ/Α ΑΡΧ. ΜΗΧ/ΚΩΝ

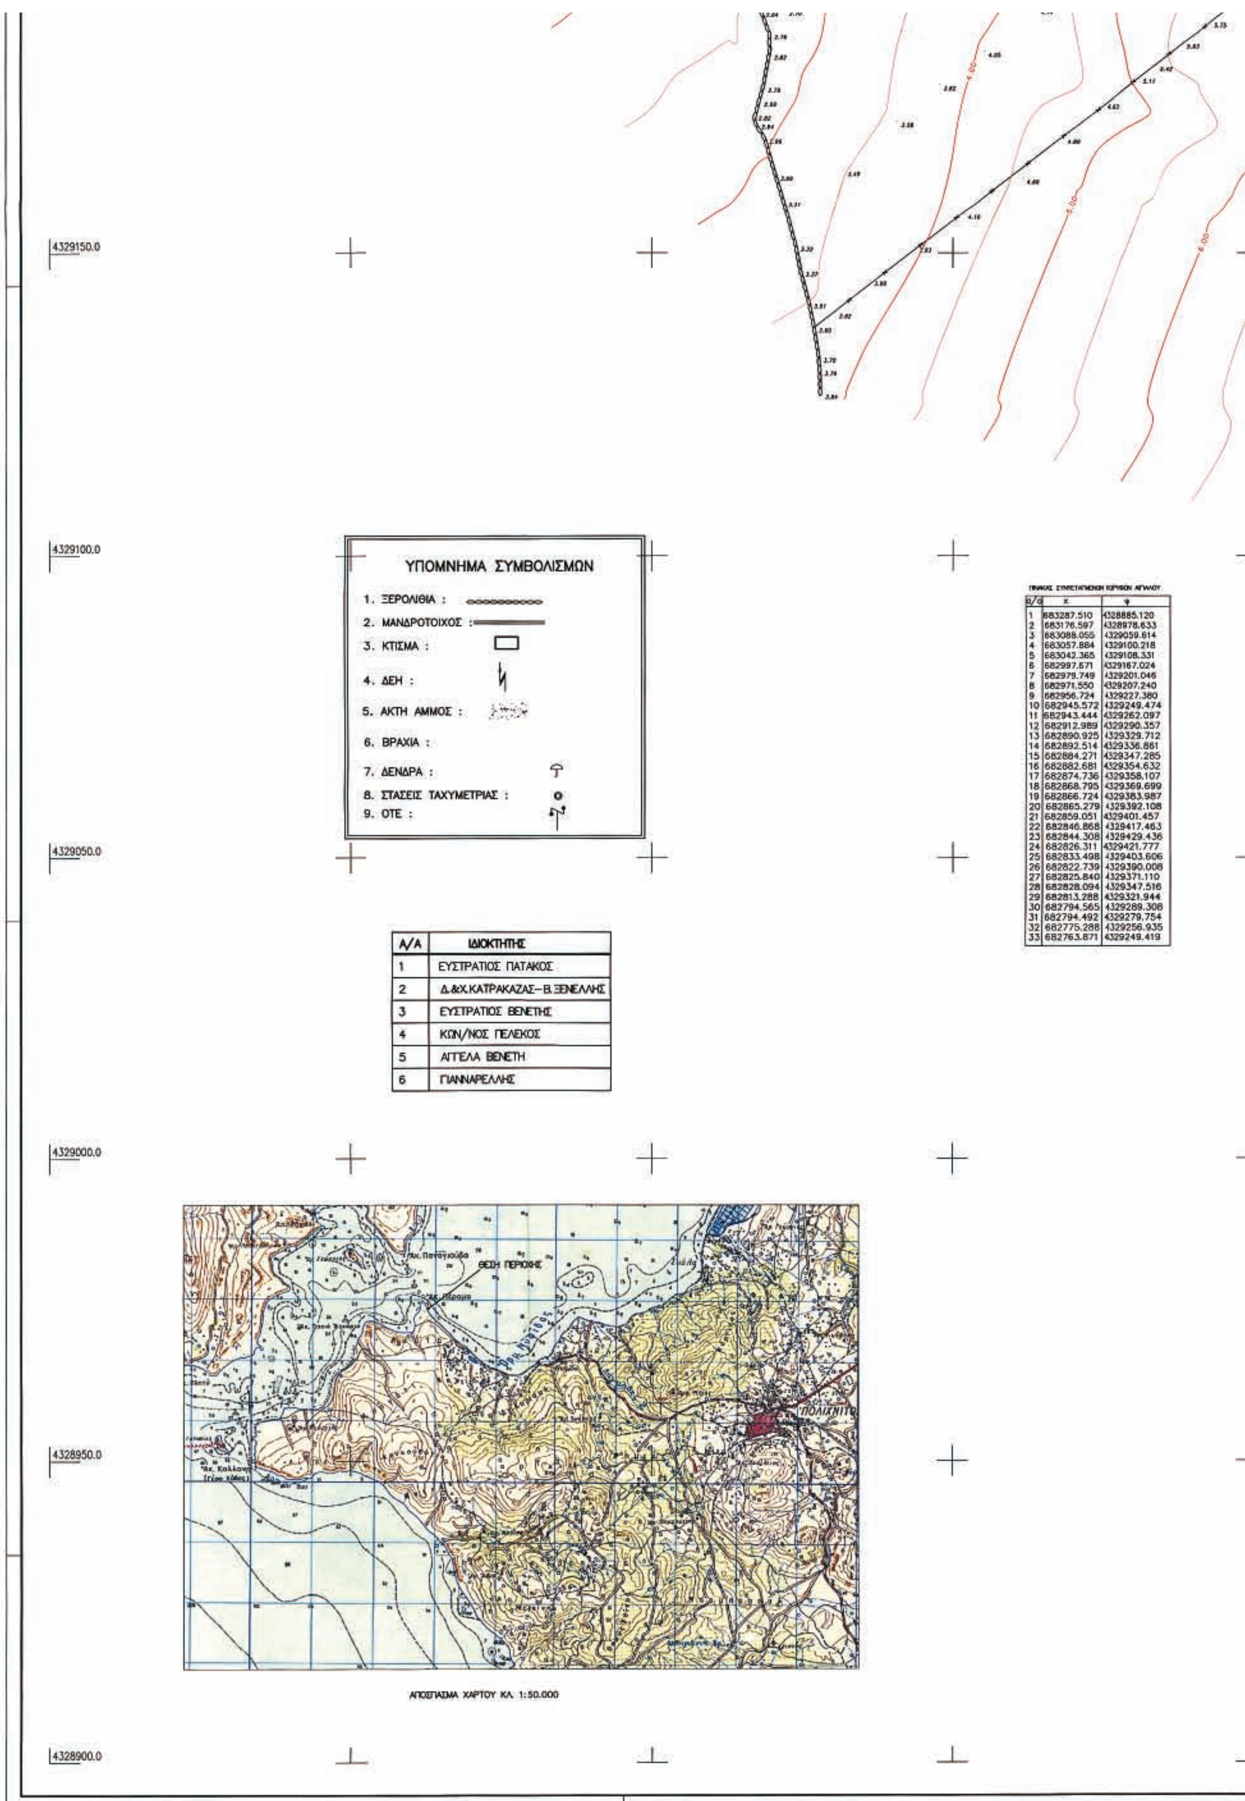


Α/Α	ΙΔΙΟΚΤΗΤΗΣ
1	ΕΥΣΤΡΑΤΙΟΣ ΠΑΤΑΚΟΣ
2	Δ.&Χ.ΚΑΤΡΑΚΑΖΑΣ–Β.ΞΕΝΕΛΛΗΣ
3	ΕΥΣΤΡΑΤΙΟΣ ΒΕΝΕΤΗΣ
4	ΚΩΝ/ΝΟΣ ΠΕΛΕΚΟΣ
5	ΑΓΓΕΛΑ ΒΕΝΕΤΗ
6	ΓΙΑΝΝΑΡΕΛΛΗΣ

ΠΙΝΑΚΑΣ ΣΥΝΤΕΤΑΓΜΕΝΩΝ ΚΟΡΥΦΩΝ ΑΙΓΙΑΛΟΥ


Α/Α	Χ	Ψ
1	683287.510	4328885.120
2	683176.597	4328978.633
3	683088.055	4329059.614
4	683057.884	4329100.218
5	683042.365	4329108.331
6	682997.671	4329167.024
7	682979.749	4329201.046
8	682971.550	4329207.240
9	682956.724	4329227.380
10	682945.572	4329249.474
11	682943.444	4329262.097
12	682912.989	4329290.357
13	682890.925	4329329.712
14	682892.514	4329336.881
15	682884.271	4329347.285
16	682882.681	4329354.632
17	682874.736	4329358.107
18	682868.795	4329369.699
19	682866.724	4329383.987
20	682865.279	4329392.108
21	682859.051	4329401.457
22	682846.868	4329417.463
23	682844.308	4329429.436
24	682826.311	4329421.777
25	682833.498	4329403.606
26	682822.739	4329390.008
27	682825.840	4329371.110
28	682828.094	4329347.516
29	682813.288	4329321.944
30	682794.565	4329289.308
31	682794.492	4329279.754
32	682775.288	4329256.935
33	682763.871	4329249.419

ΑΠΟΣΠΑΣΜΑ ΧΑΡΤΟΥ ΚΛ. 1:50.000

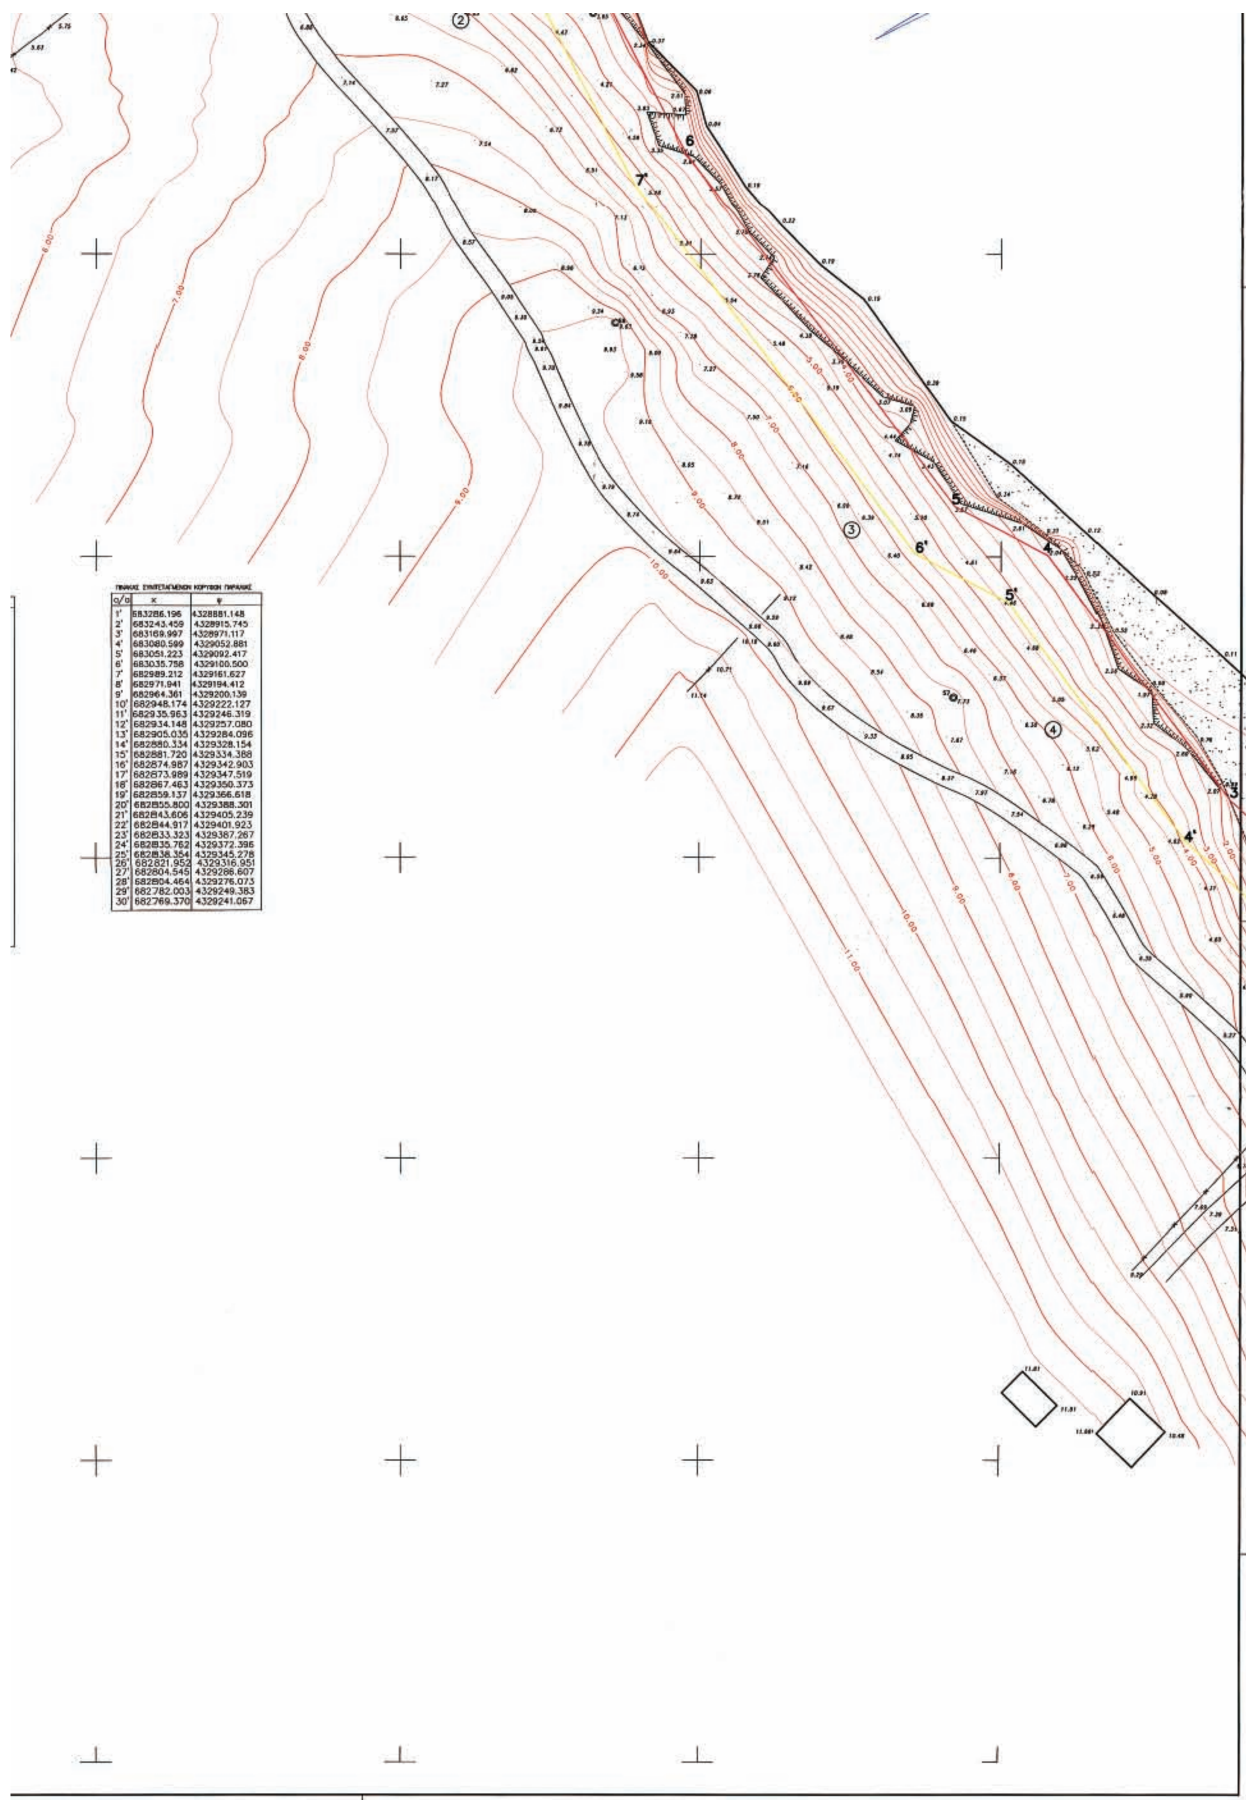

ΠΙΝΑΚΑΣ ΣΥΝΤΕΤΑΓΜΕΝΩΝ ΚΟΡΥΦΩΝ ΠΑΡΑΛΙΑΣ

α/α	x	ψ
1'	683286.196	4328881.148
2'	683243.459	4328915.745
3'	683169.997	4328971.117
4'	683080.599	4329052.881
5'	683051.223	4329092.417
6'	683035.758	4329100.500
7'	682989.212	4329161.627
8'	682971.941	4329194.412
9'	682964.361	4329200.139
10'	682948.174	4329222.127
11'	682935.963	4329246.319
12'	682934.148	4329257.080
13'	682905.035	4329284.096
14'	682880.334	4329328.154
15'	682881.720	4329334.388
16'	682874.987	4329342.903
17'	682873.989	4329347.519
18'	682867.463	4329350.373
19'	682859.137	4329366.618
20'	682855.800	4329388.301
21'	682843.606	4329405.239
22'	682844.917	4329401.923
23'	682833.323	4329387.267
24'	682835.762	4329372.396
25'	682838.354	4329345.278
26'	682821.952	4329316.951
27'	682804.545	4329286.607
28'	682804.464	4329276.073
29'	682782.003	4329249.383
30'	682769.370	4329241.067

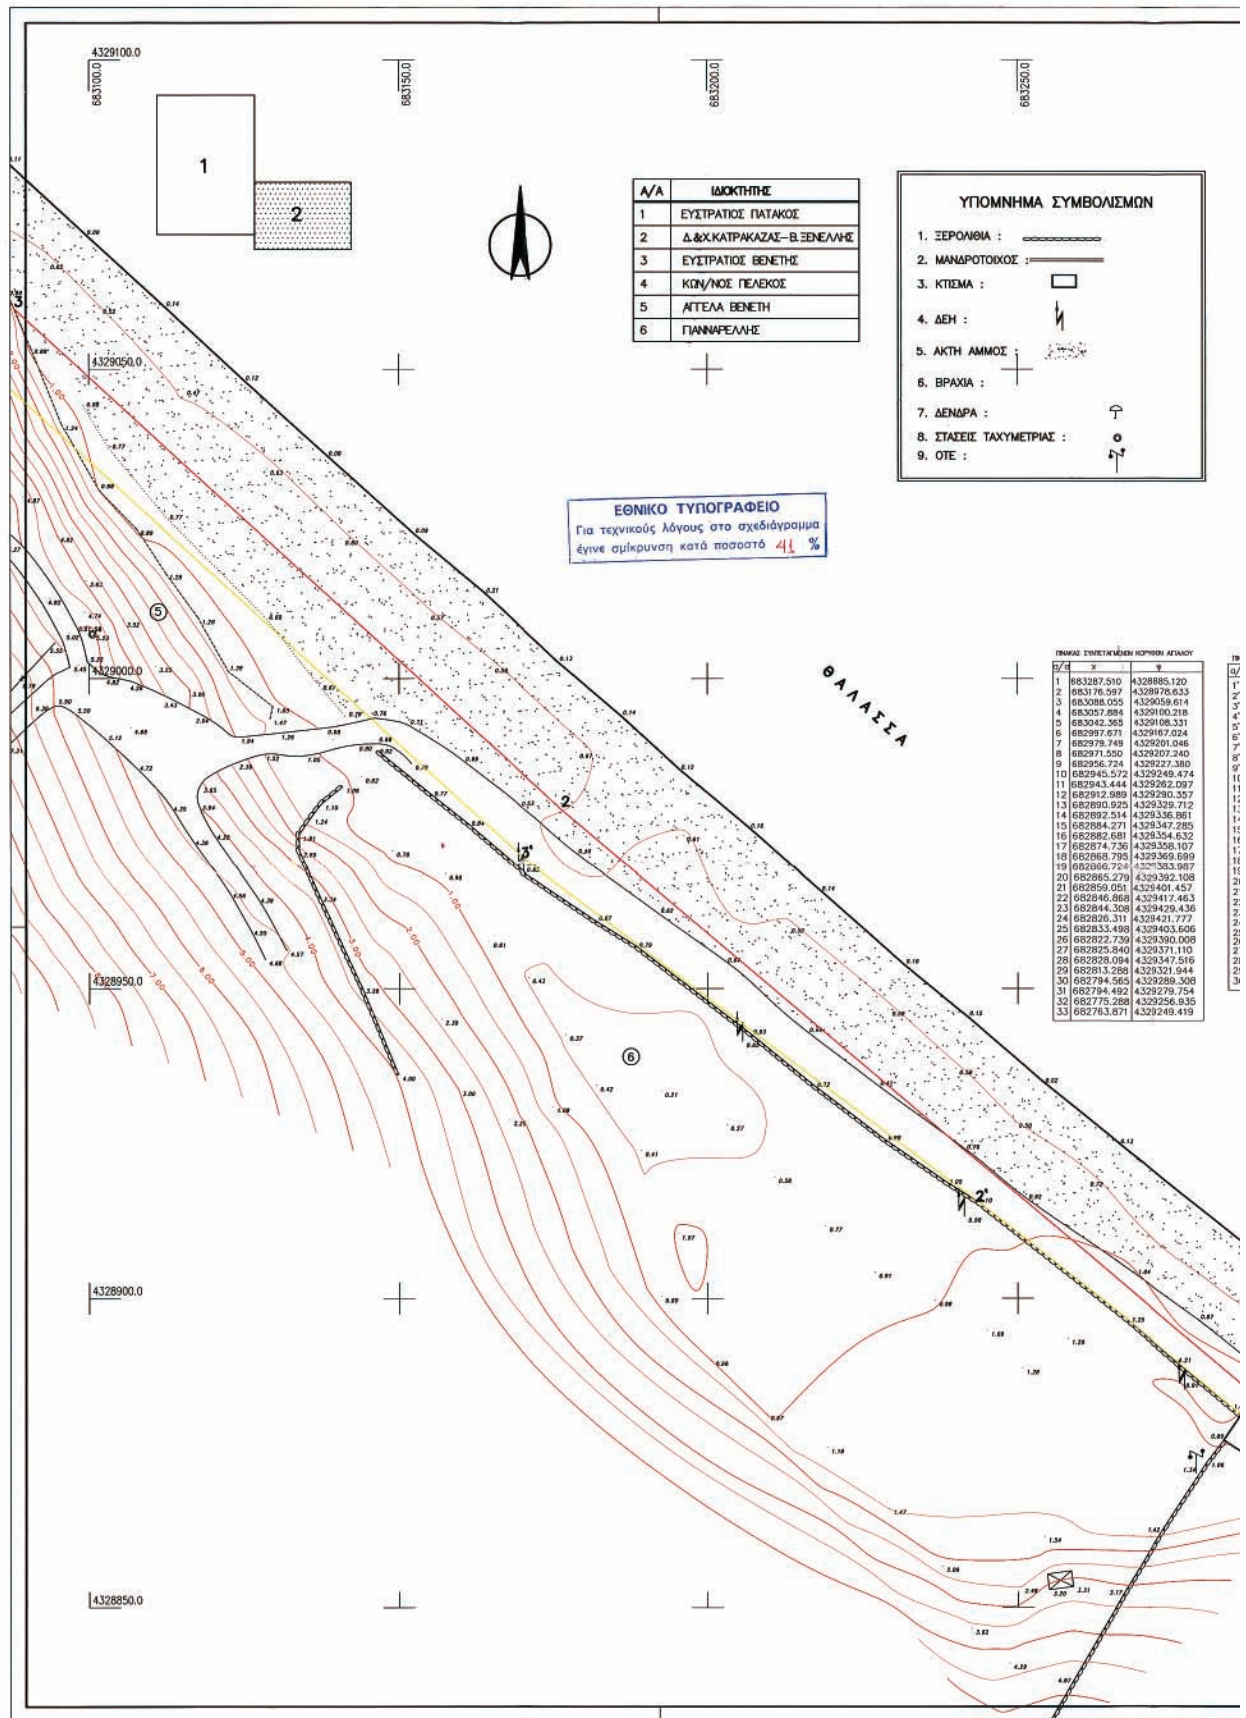

Α/Α	ΙΔΙΟΚΤΗΤΗΣ
1	ΕΥΣΤΡΑΤΙΟΣ ΠΑΤΑΚΟΣ
2	Δ.&Χ.ΚΑΤΡΑΚΑΖΑΣ–Β.ΞΕΝΕΛΛΗΣ
3	ΕΥΣΤΡΑΤΙΟΣ ΒΕΝΕΤΗΣ
4	ΚΩΝ/ΝΟΣ ΠΕΛΕΚΟΣ
5	ΑΓΓΕΛΑ ΒΕΝΕΤΗ
6	ΓΙΑΝΝΑΡΕΛΛΗΣ

ΠΙΝΑΚΑΣ ΣΥΝΤΕΤΑΓΜΕΝΩΝ ΚΟΡΥΦΩΝ ΑΙΓΙΑΛΟΥ

α/α	x	ψ
1	683287.510	4328885.120
2	683176.597	4328978.633
3	683088.055	4329059.614
4	683057.884	4329100.218
5	683042.365	4329108.331
6	682997.671	4329167.024
7	682979.749	4329201.046
8	682971.550	4329207.240
9	682956.724	4329227.380
10	682945.572	4329249.474
11	682943.444	4329262.097
12	682912.989	4329290.357
13	682890.925	4329329.712
14	682892.514	4329336.861
15	682884.271	4329347.285
16	682882.681	4329354.632
17	682874.736	4329358.107
18	682868.795	4329369.699
19	682866.724	4329383.987
20	682865.279	4329392.108
21	682859.051	4329401.457
22	682846.868	4329417.463
23	682844.308	4329429.436
24	682826.311	4329421.777
25	682833.498	4329403.606
26	682822.739	4329390.008
27	682825.840	4329371.110
28	682828.094	4329347.516
29	682813.288	4329321.944
30	682794.565	4329289.308
31	682794.492	4329279.754
32	682775.288	4329256.935
33	682763.871	4329249.419

ΠΙΝΑΚΙΔΑ 24

ΤΟΠΟΓΡΑΦΙΚΟ ΔΙΑΓΡΑΜΜΑ
ΚΑΘΟΡΙΣΜΟΥ ΟΡΙΩΝ ΑΙΓΙΑΛΟΥ – ΠΑΡΑΛΙΑΣ

ΠΕΡΙΟΧΗ : " ΜΠΟΥΓΑΖΙ " ΔΗΜΟΥ ΠΟΛΙΧΝΙΤΟΥ
ΕΝΔΙΑΦΕΡΟΜΕΝΟΣ : ΕΥΣΤΡΑΤΙΟΣ ΠΑΤΑΚΟΣ
ΔΗΜΟΣ : ΠΟΛΙΧΝΙΤΟΥ
ΔΗΜΟΤΙΚΟ ΔΙΑΜΕΡΙΣΜΑ : ΝΥΦΙΔΑΣ
ΑΡΜΟΔΙΑ ΥΠΗΡΕΣΙΑ : ΚΤΗΜΑΤΙΚΗ ΥΠΗΡΕΣΙΑ ΛΕΣΒΟΥ
ΝΟΜΑΡΧΙΑ : ΛΕΣΒΟΥ

ΚΛΙΜΑΞ : 1:500
ΙΣΟΔΙΑΣΤΑΣΗ : 0.50 μ
ΥΨΟΜΕΤΡΙΚΗ ΑΦΕΤΗΡΙΑ : ΣΤΑΘΜΗ ΘΑΛΑΣΣΗΣ
ΤΡΙΓΩΝΟΜΕΤΡΙΚΗ ΕΞΑΡΤΗΣΗ : Ε.Γ.Σ.Α 87
ΚΕΝΤΡΟ ΦΥΛΛΟΥ ΧΑΡΤΟΥ ΚΛ.1:100.000

φ = 39° 15′ λ = 2° 15′

ΧΡΟΝΟΛΟΓΙΑ ΣΥΝΤΑΞΗΣ ΤΟΥ ΔΙΑΓΡΑΜΜΑΤΟΣ : ΣΕΠΤΕΜΒΡΙΟΣ 2005

Ο ΣΥΝΤΑΞΑΣ

ΧΑΤΖΕΛ... ΜΙΧΑΛΗΣ
ΤΟΠΟΓΡΑΦΟΣ ΜΗΧΑΝΙΚΟΣ
ΕΘΝΙΚΟΥ ΜΕΤΣΟΒΙΟΥ ΠΟΛΥΤΕΧΝΕΙΟΥ
ΜΕΛΟΣ Τ.Ε.Ε. ΑΜ 19659
- ΜΥΤΙΛΗΝΗ
ΤΗΛ. ...600 - 26322

683300.0 683350.0

ΥΠΟΜΝΗΜΑ ΕΠΙΤΡΟΠΗΣ

1. Το παρόν υπόμνημα συνοδεύει την από 5-6-2006 Έκθεση της Επιτροπής καθορισμού αιγιαλού στην περιοχή " ΜΠΟΥΓΑΖΙ ", Δημοτικού Διαμερίσματος Νυφίδας , Δήμου ΠΟΛΙΧΝΙΤΟΥ , νήσου Λέσβου, Νομού Λέσβου.
2. Η οριογραμμή του αιγιαλού καθορίζεται με συνεχή κόκκινη πολυγωνική γραμμή με κορυφές 1,2,3,4 ,5,6,7,8,9,10,11,12,13,14,15,16,17,18,19,20,21,22,23,24,25,26,27,28,29,30,31,32,33
3. Η οριογραμμή της Παραλίας καθορίζεται με συνεχή κίτρινη πολυγωνική γραμμή με κορυφές 1',2',3',4',5',6',7',8',9',10',11',12',13',14',15',16',17',18',19',20',21',22',23',24',25',26',27',28',29',30' επειδή δεν εξυπηρετούνται οι σκοποί που αναφέρονται στο αρθρο 1 του Ν.2971/2001 (ΦΕΚ 285 τΑ' της 19-12-2001) "Περί αιγιαλού και παραλίας".
4. Η εξάρτηση του σχεδιαγράματος έγινε από το κρατικό τριγωνομετρικό δίκτυο.
5. Ο καθορισμός των οριογραμμών Αιγιαλού και Παραλίας στην περιοχή γίνεται γιά πρώτη φορά.

Μυτιλήνη 5-6-2006

Η ΕΠΙΤΡΟΠΗ


Ο ΠΡΟΕΔΡΟΣ
ΣΠΥΡΙΔΩΝ ΚΑΡΔΑΚΑΡΗΣ
ΠΕ/Α ΕΦΟΡΙΑΚΩΝ

ΤΑ ΜΕΛΗ
1. ΕΛΕΝΗ ΜΗΤΡΙΤΣΑ
ΠΕ/Α ΤΟΠ. ΜΗΧ/ΚΩΝ
2. Απόστολος ...ράστορας
Πληροφορικός ΑΞ...
3. ΠΑΡΑΣΚΕΥΑΣ ΒΑΣΙΛΕΛΛΗΣ
ΠΕ/Α ΤΟΠ. ΜΗΧ/ΚΩΝ
4. ΕΥΣΤΡΑΤΙΟΣ ΔΟΥΛΔΟΥΡΗΣ
ΠΕ/Α ΑΡΧ. ΜΗΧ/ΚΩΝ

ΠΙΝΑΚΑΣ ΣΥΝΤΕΤΑΓΜΕΝΩΝ ΚΟΡΥΦΩΝ ΠΑΡΑΛΙΑΣ

α/α	x	ψ
1'	683286.196	4328881.148
2'	683243.459	4328915.745
3'	683169.997	4328971.117
4'	683080.599	4329052.881
5'	683051.223	4329092.417
6'	683035.758	4329100.500
7'	682989.212	4329161.627
8'	682971.941	4329194.412
9'	682964.361	4329200.139
10'	682948.174	4329222.127
11'	682935.963	4329246.319
12'	682934.148	4329257.080
13'	682905.035	4329284.096
14'	682880.334	4329328.154
15'	682881.720	4329334.388
16'	682874.987	4329342.903
17'	682873.989	4329347.519
18'	682867.463	4329350.373
19'	682859.137	4329366.618
20'	682855.800	4329388.301
21'	682843.606	4329405.239
22'	682844.917	4329401.923
23'	682833.323	4329387.267
24'	682835.762	4329372.396
25'	682838.354	4329345.278
26'	682821.952	4329316.951
27'	682804.545	4329286.607
28'	682804.464	4329276.073
29'	682782.003	4329249.383
30'	682769.370	4329241.067

ΕΛΕΓΧΘΗΚΕ – ΘΕΩΡΗΘΗΚΕ
ΓΙΑ ΤΗΝ ΑΚΡΙΒΕΙΑ ΤΗΣ ΑΠΟΤΥΠΩΣΗΣ
Μυτιλήνη 5-6- 2006
Ο ΕΛΕΓΞΑΣ
ΕΛΕΝΗ ΜΗΤΡΙΤΣΑ
ΠΕ/Α ΤΟΠ. ΜΗΧ/ΚΩΝ

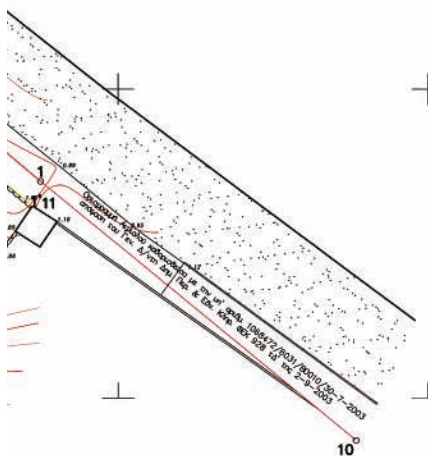



ΑΠΟΣΠΑΣΜΑ ΧΑΡΤΗ ΚΛ. 1:50.000



ΑΠΟ ΤΟ ΕΘΝΙΚΟ ΤΥΠΟΓΡΑΦΕΙΟ
ΚΑΠΟΔΙΣΤΡΙΟΥ 34 * ΑΘΗΝΑ 104 32 * ΤΗΛ. 210 52 79 000 * FAX 210 52 21 004
ΗΛΕΚΤΡΟΝΙΚΗ ΔΙΕΥΘΥΝΣΗ: http://www.et.gr – e-mail: webmaster@et.gr